По заказу
№ 1495350098
АРХИВНАЯ КОПИЯ
документация, хранящейся в инвентарном деле по адресу:
Шаболовка ул., д. 28, стр. 2
Лист 1
Всего листов 1

АРХИВНАЯ КОПИЯ ЭКСПЛИКАЦИИ

по состоянию на 23.07.1981
с внесенными изменениями

Архивная копия
Архивное управление
ГБУ МосгорБТИ

Заместитель начальника отдела обработки запросов Архивного управления Ю.В. Шелыганова

прочая

Этаж	№ помещений по плану	№ комнат по плану	Наименование помещений	Характеристика комнат и помещений	Общая площадь	В том числе: жилых помещений: жилая	жилых помещений: вспомогат.	жилых помещений: кухни, св. окр. и шкафы откр.	нежилых помещений: основная	нежилых помещений: вспомогат.	летн. пом.: площадь (зачеркнуто)	летн. пом.: площадь (исправлено)	летн. пом.: балконы (зачеркнуто)	летн. пом.: балконы (исправлено)	Принадлежит общая площадь в кв.м.	Внутренняя высота помещ.
1	2	3	4	5	6	7	8	9	10	11	12		13		14	15
1	IV	9	душ		1.4								1.4			
		10	уборная		1.4								1.4			
	V	11	О.Д.С.		24.2						24.2					
	V	11а	шкаф		1.3						1.3					
		12	О.Д.С.		12.9						12.9					
		13	коридор		14.6								14.6			
		14	-"-		~~14.4~~ 6,2								~~14.4~~ 6,2			
					157,6						126,7	30,9				
			Итого:		~~157.8~~						~~122.6~~	~~35.8~~				
	41	1	жилое	за прох.	10.9	10.9										
	1	2а	гардер.		2.4		2,4	~~2.4~~								
		2	жилая	проходн.	19.9	19.9										
		2а	шкаф.		0.6		0,6	~~0.6~~								
		3	кухня		5.2		5.2									
		4	ван. уб.		2.8		2.8									
		5	коридор		3.5		3.5									
			Итого:		45.3	30.8	~~14.5~~ 14,5	~~3.0~~								
	42	1	жилая	проход.	10.9	10.9										
		1а	гардер.		2.3		2,3	~~2.3~~								

общ. площ. (к 4-7) 11.02.03

ПО "Печатник" УИМ. Зак. 4724, тир. 150000

Л. Афанасьева

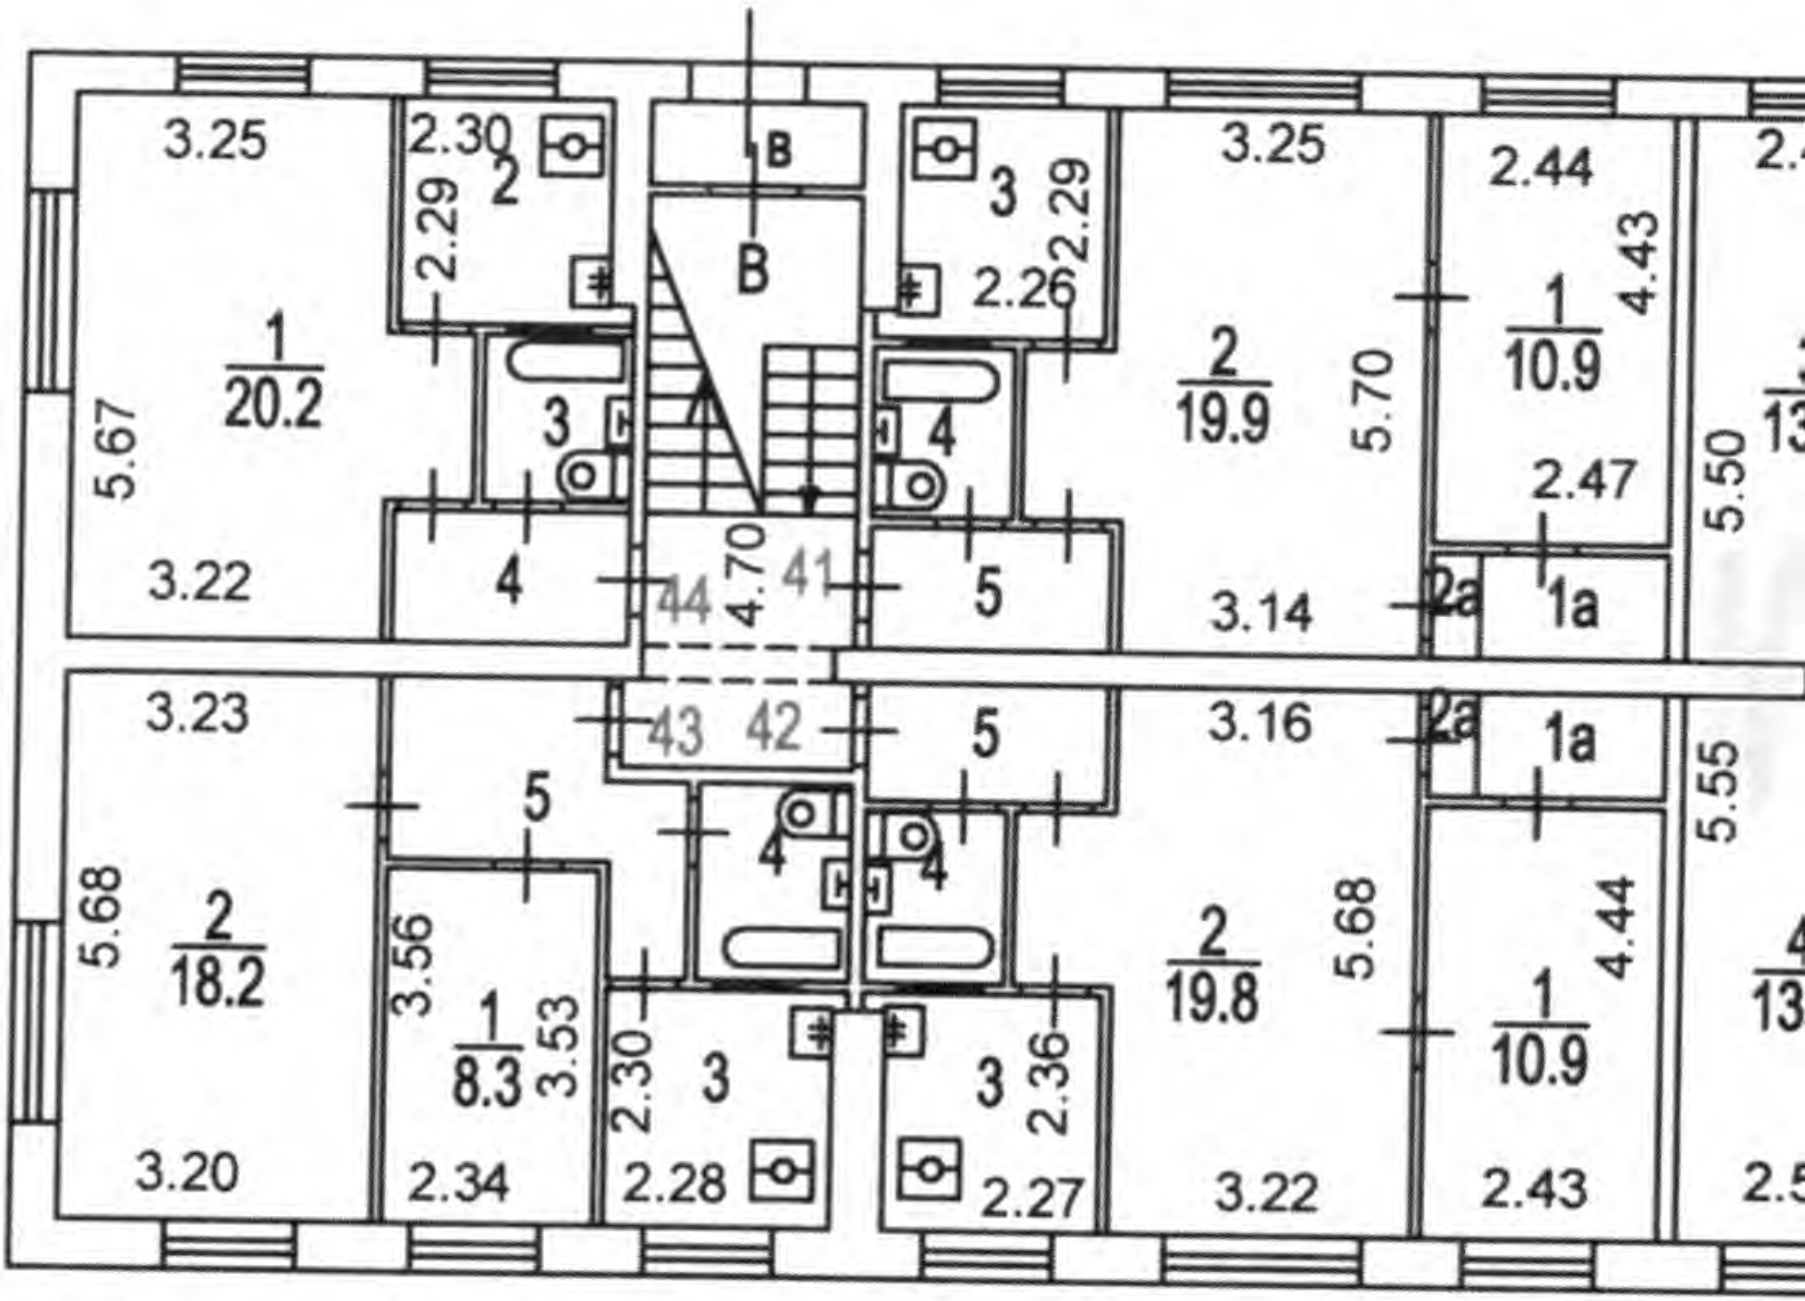
3.25
2.30
2
2.29
B
3
2.29
3.25
2.44
4.43
1
10.9
1
20.2
5.67
3
4
2.26
2
19.9
5.70
2.47
5.50
3.22
4
44
4.70
41
5
3.14
2a
1a
3.23
43
42
5
3.16
2a
1a
5.55
5
4
4
5.68
2
18.2
3.56
1
8.3
3.53
2.30
3
3
2.36
2
19.8
5.68
4.44
1
10.9
3.20
2.34
2.28
2.27
3.22
2.43